
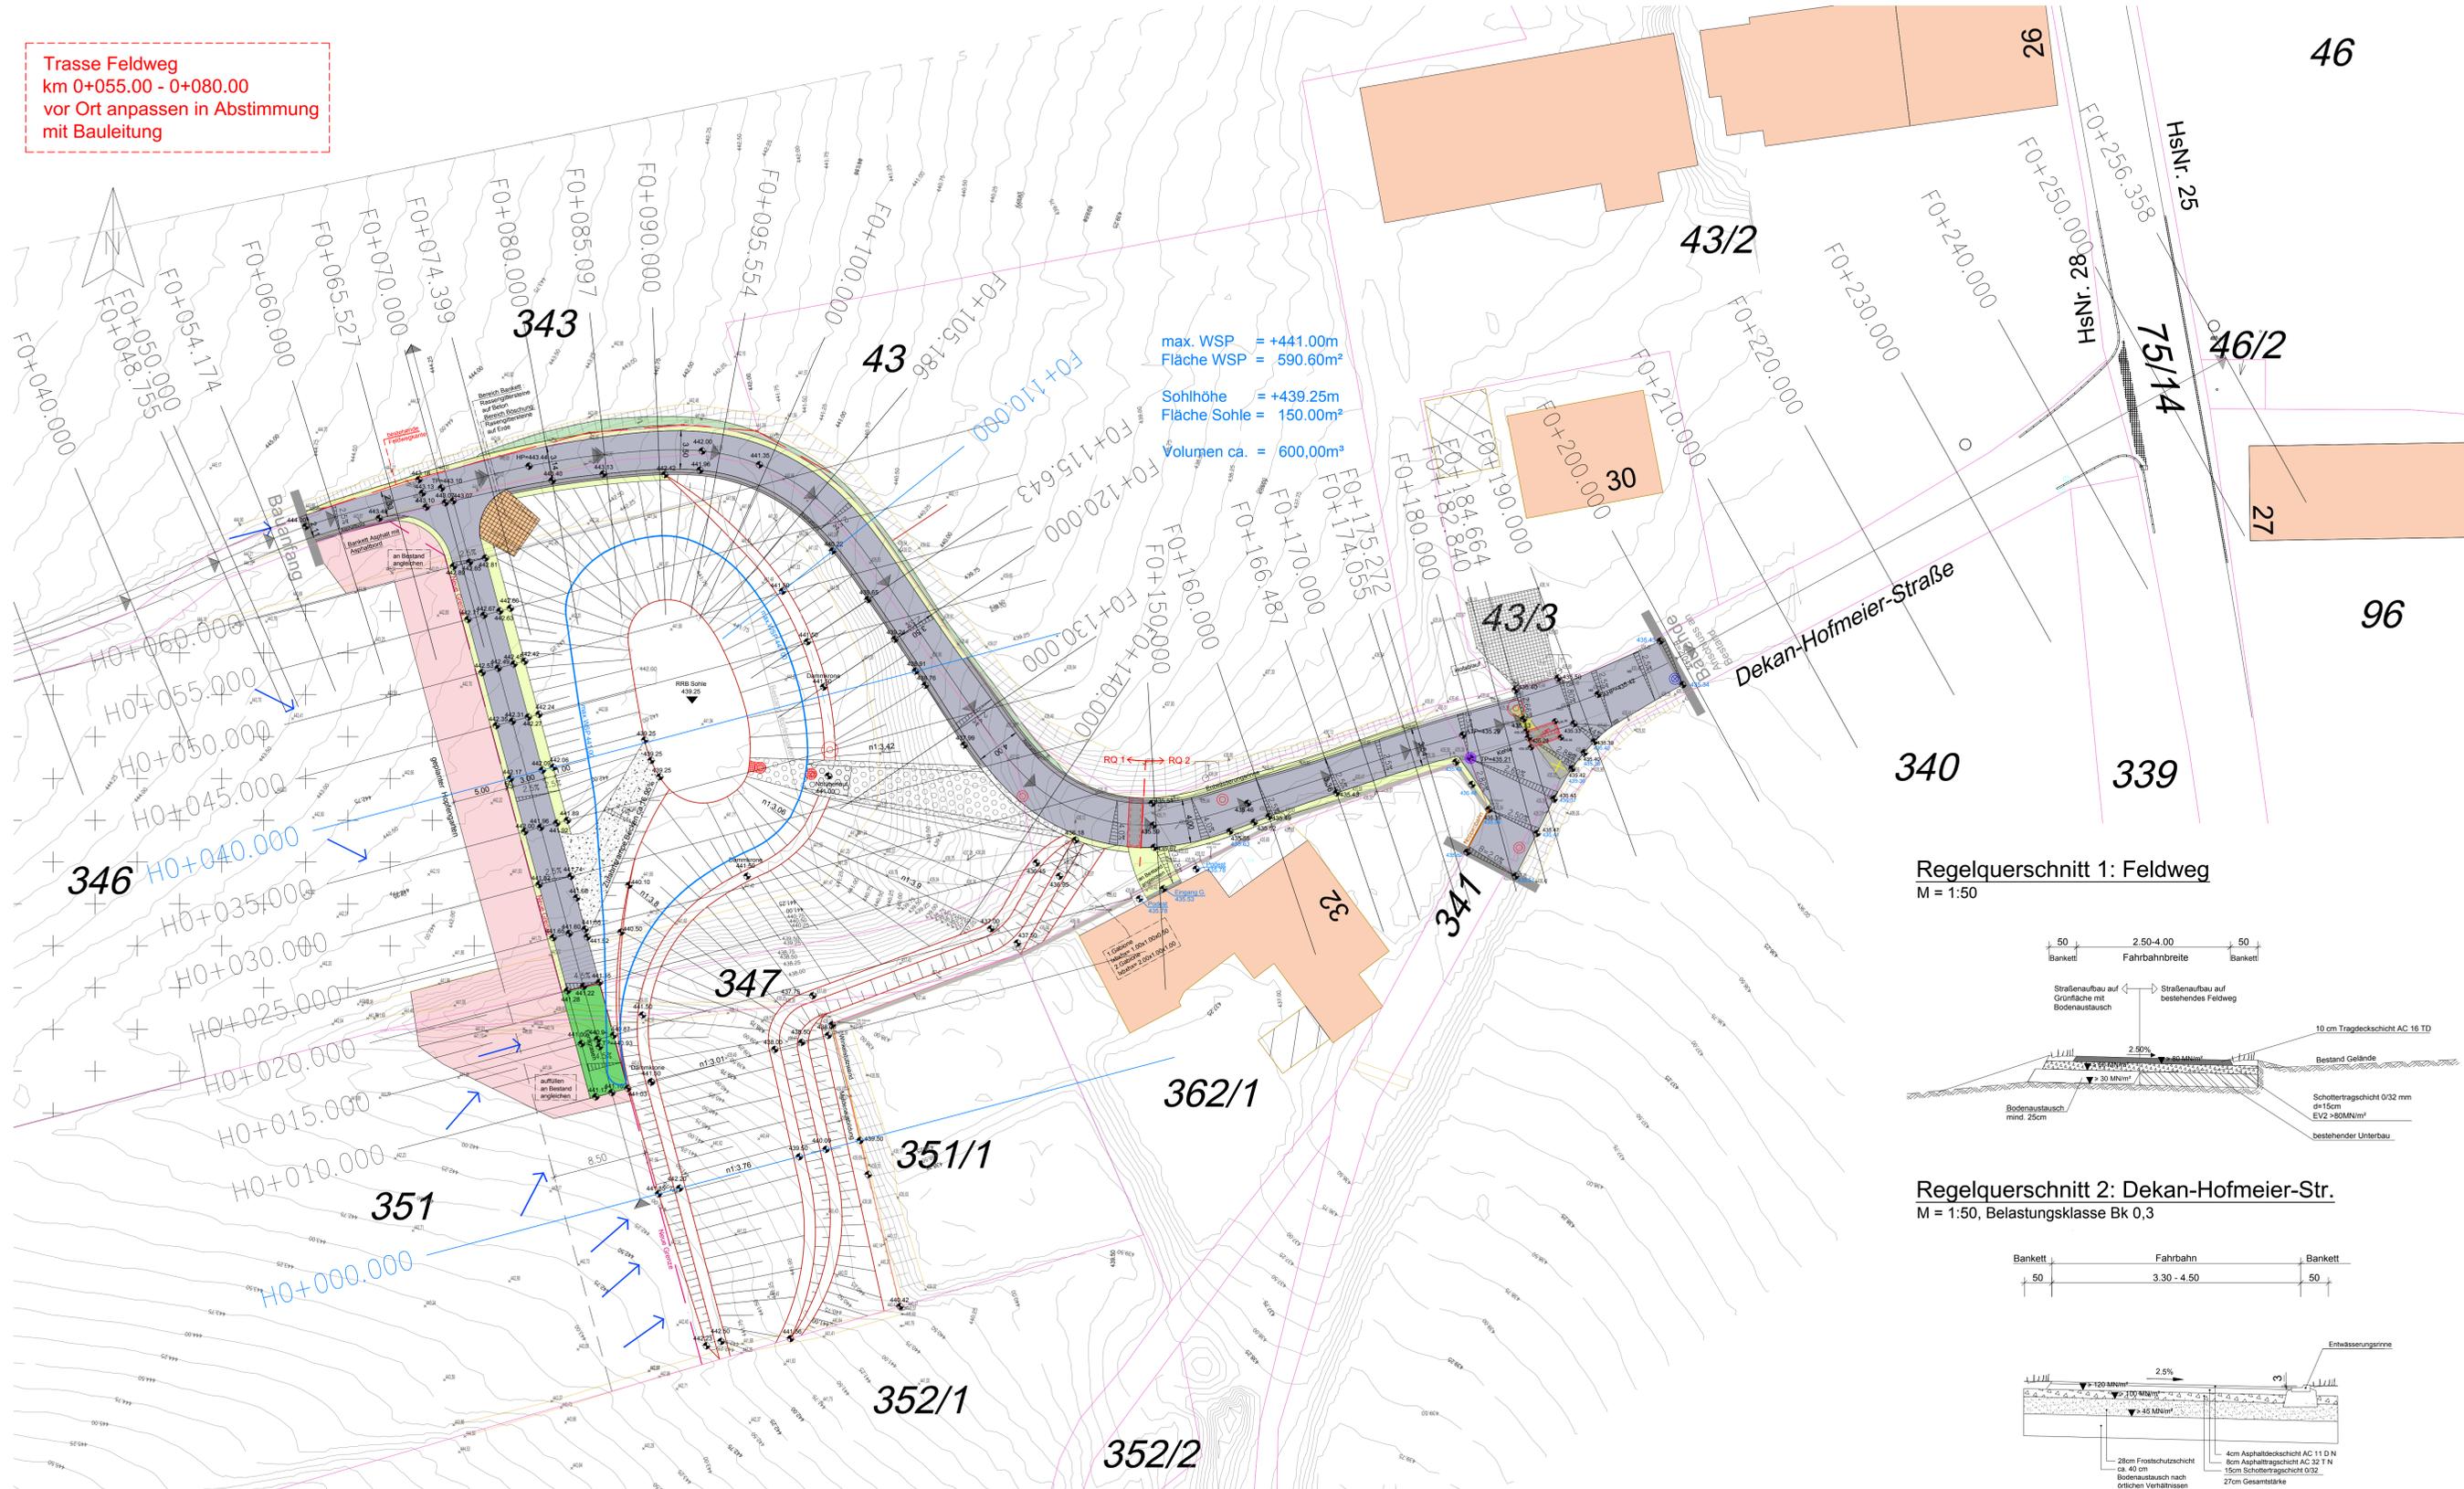
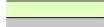
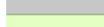
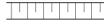
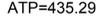
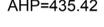
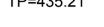



Trasse Feldweg  
km 0+055.00 - 0+080.00  
vor Ort anpassen in Abstimmung  
mit Bauleitung

max. WSP = +441.00m  
Fläche WSP = 590.60m<sup>2</sup>  
Sohlhöhe = +439.25m  
Fläche Sohle = 150.00m<sup>2</sup>  
Volumen ca. = 600.00m<sup>3</sup>

 


-  Sandfang
-  Damm
-  Bankett Schotterrasen
-  Fahrbahn mit Achse
-  Bankett Schotterrasen
-  Einschnitt
-  Böschung
-  Gabionen
-  Pflwegeweg Schotter
-  Wasserbausteine
-  Bauende
-  Schacht
-  Schacht mit Muldeinlauf
-  Abbruch
-  Querschnitt
-  435.27 Höhe geplant
-  435.27 Höhe Bestand
-  ATP=435.29 Tiefpunkt Achse
-  AHP=435.42 Hochpunkt Achse
-  TP=435.21 Tiefpunkt
-  Fertigrasen

Regelquerschnitt 1: Feldweg  
M = 1:50

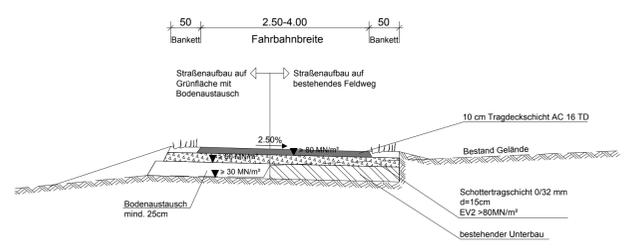

Regelquerschnitt 2: Dekan-Hofmeier-Str.  
M = 1:50, Belastungsklasse Bk 0,3

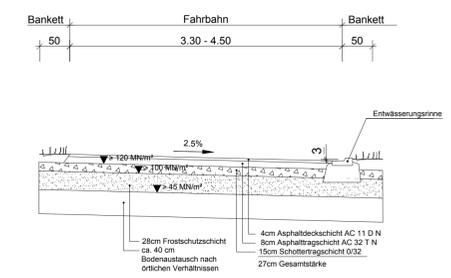

MKZ: 522082

Index	Datum	Name	Art der Änderung
04			
03			
02			
01			

<b>ENTWURF</b>	<b>S 3.101-00</b>
Bauherr <b>Markt Wolnzach</b> Marktplatz 1 - 85283 Wolnzach	
Projekt <b>RRB H Faltermeier</b> in Oberlauterbach	
Planinhalt <b>Lageplan</b>	
Planung	Projekt Nr. 183041
	Plan Nr. S 3.101-00
	Maßstab 1 : 250
	Plangröße 594/1145mm
	Datum Name
	bearbeitet 14.05.2020 Gürlé
	gezeichnet 11.04.2019 Gürlé
	geprüft 14.05.2020 Maier

**Bauplanungs- und Ingenieurbüro Breiter**  
 Mozartstr. 6 t: 08442/957995  
 85283 Wolnzach f: 08442/957994  
 Inh. Stefanie Maier e: planung@breiter-stolk.de  
 Dipl.-Bauplan. (FH) www.breiter-stolk.de